


PLANTA ACOTADA
ESC: 1:100



FACHADA
ESC: 1:100

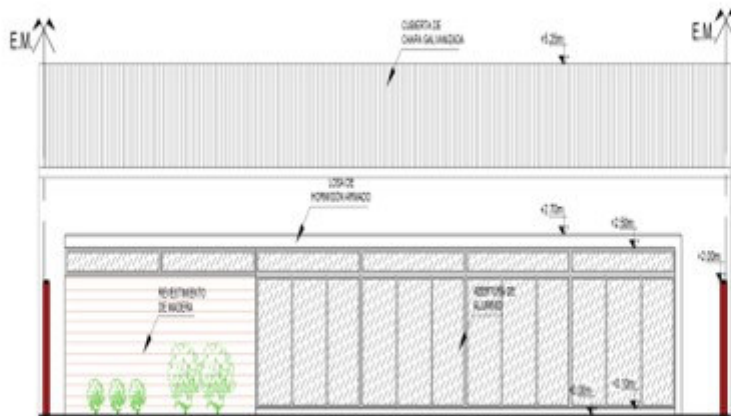

25 DE MAYO 1879
TEL. (0342) 490398 - 15214884
13088 Fracón - Santa Fe
E-mail:
arq_galope@ yahoo.com.ar

OBRA:
Salón de usos múltiples
Bomberos Voluntarios

UBICACIÓN
Fracón - Santa Fe

COMITENTE
Arq. Galope F. y Arq. Br. F.

PLANO:
PLANTA GENERAL Y FACHADA

PROYECTO:
Según Pliego - Contrato

CÁLCULO
lg

DEBIDO
v.d.

REVISO
AT

FECHA
JUNIO 2018

ARCHIVO:

ESCALA
1:100

FIRMA RESPONSABLE

PLANO N°
P-01